



入間台夏祭り会場全体配置図

テント 3.6x5.4---9張り
 3.0x3.0---1張り
 多目的ステージ 5.4x5.4m

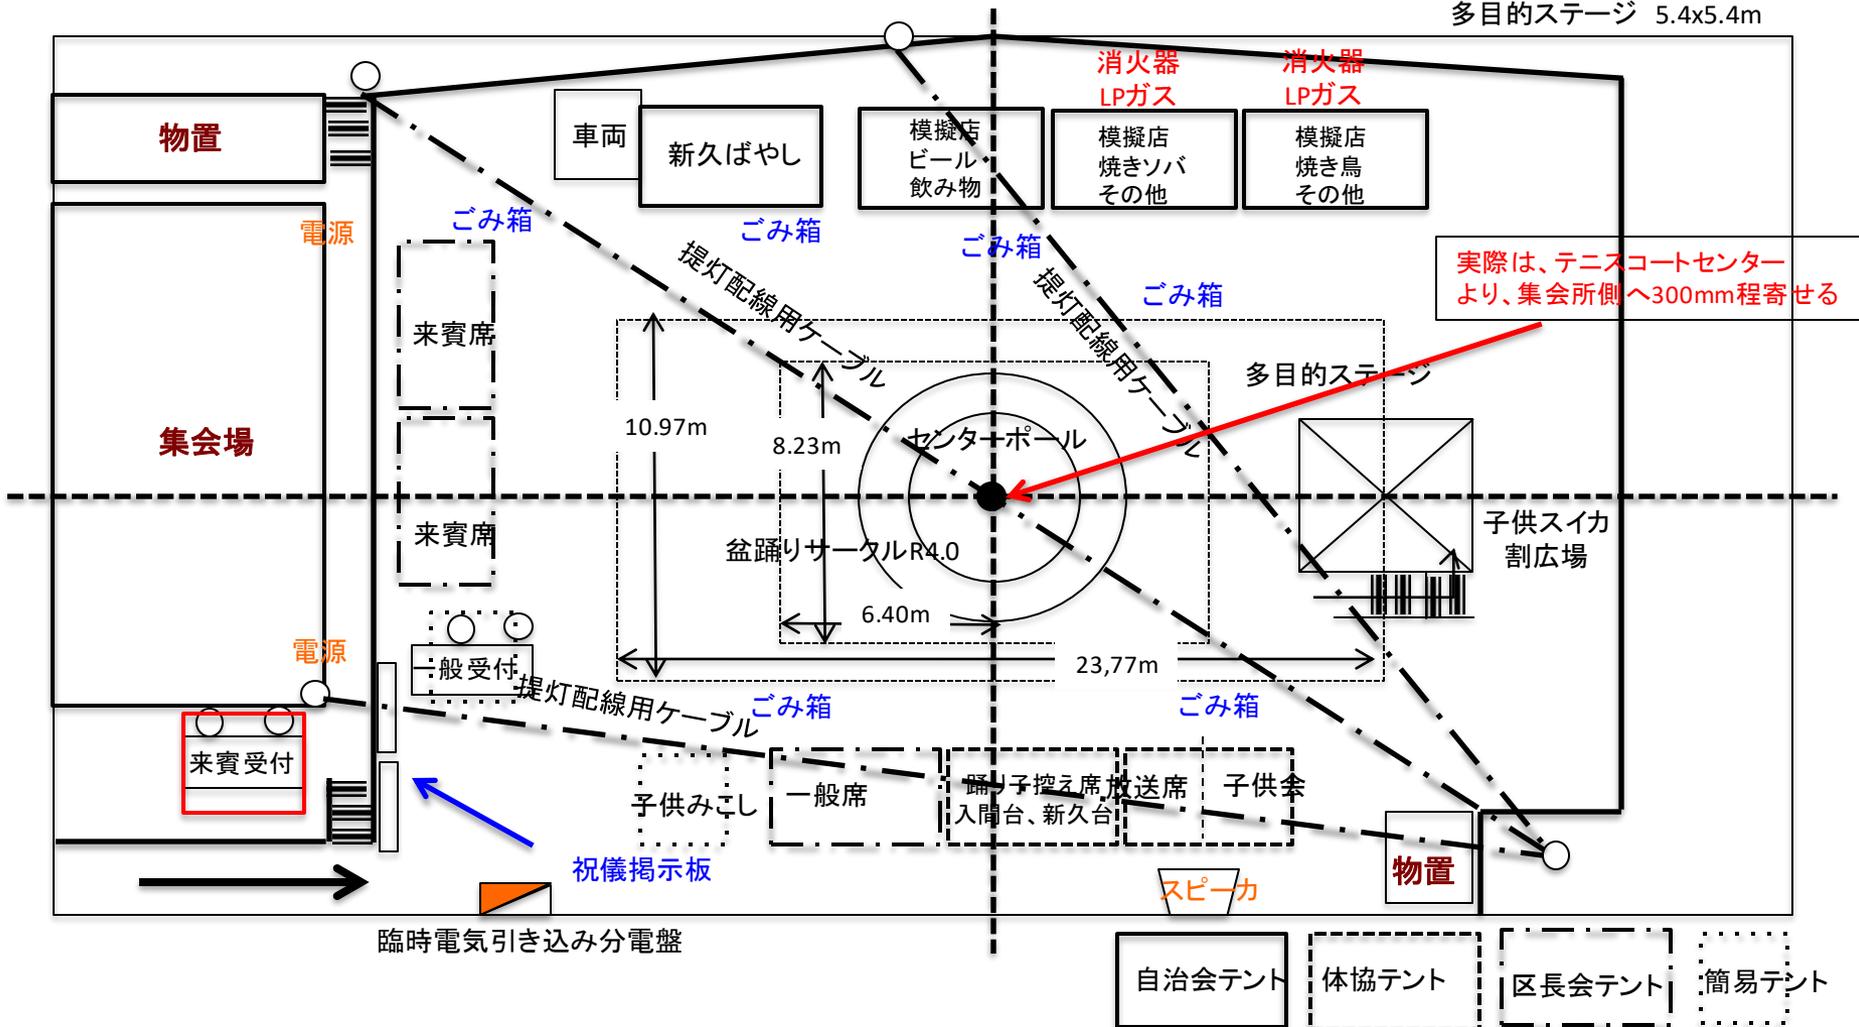

提灯等

- ①②③④通常提灯
- ⑤納涼まつり提灯
- ⑥舞台用電線

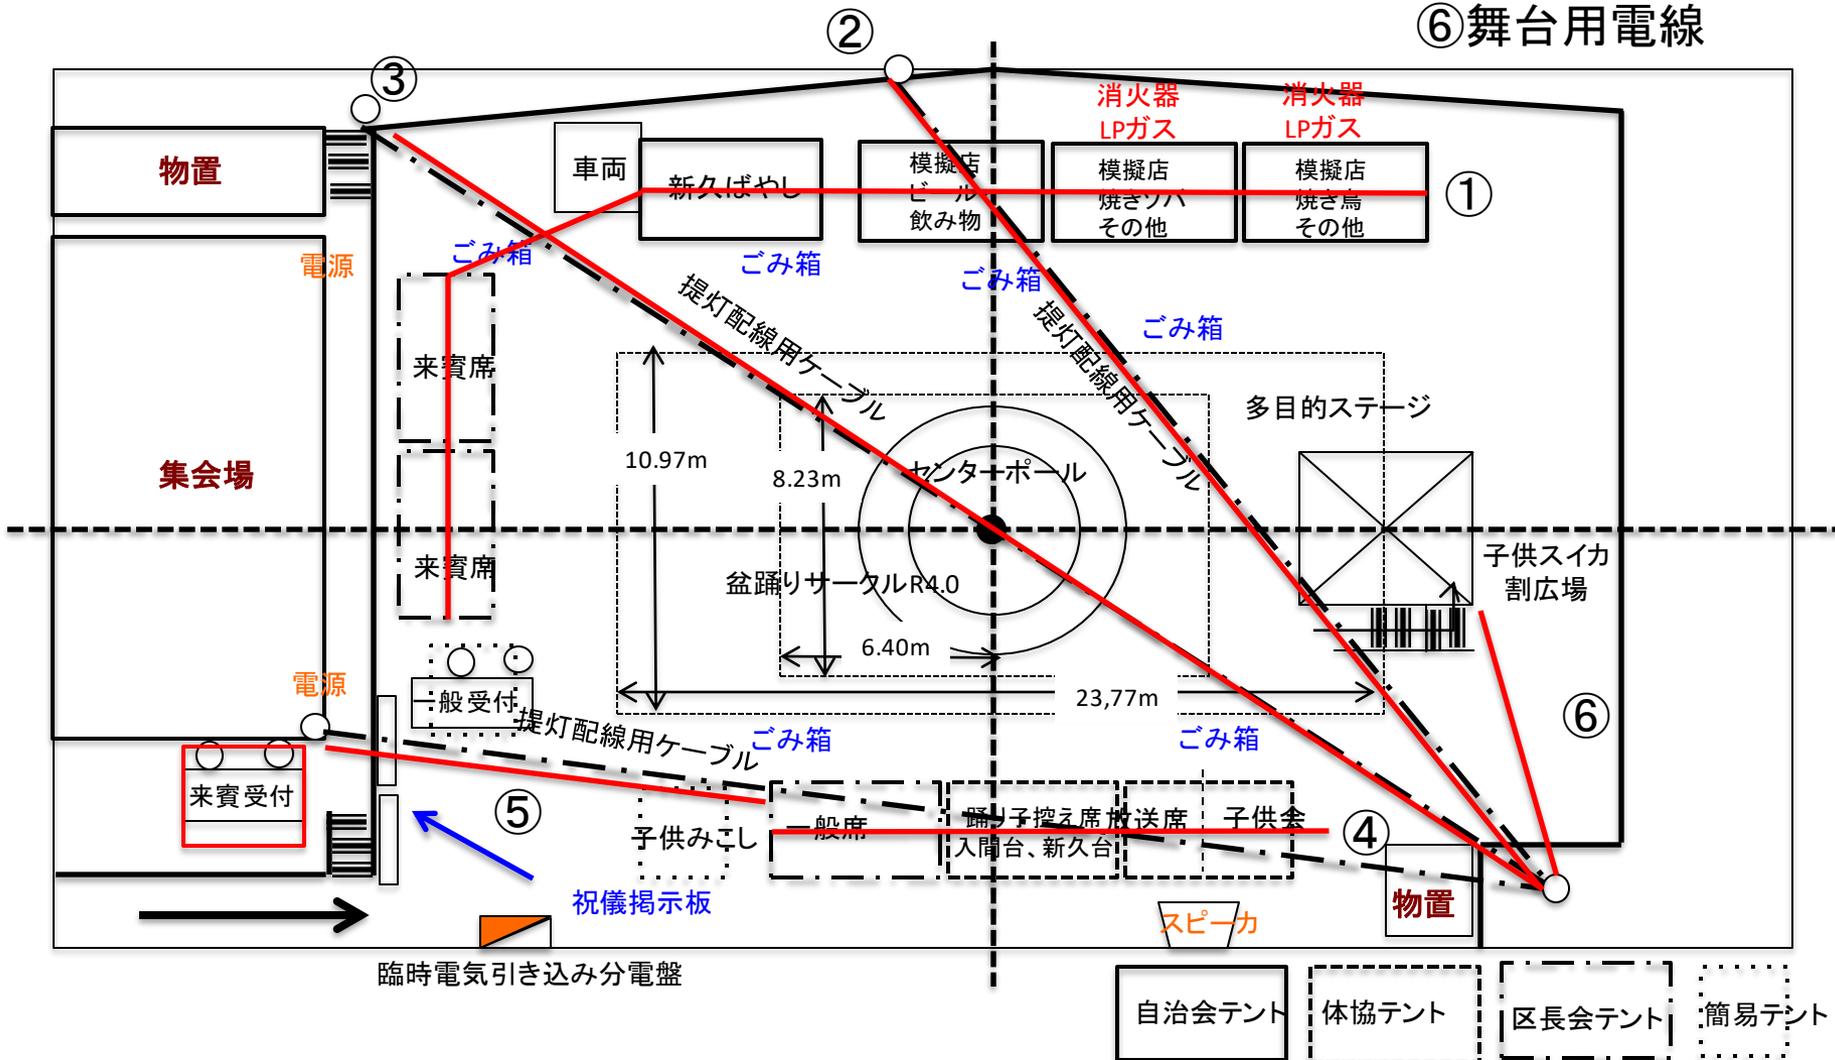

舞台・センターポール等



テント配置図



左から子供会、放送席、
さくらの会、民踊部、一般席



左から子供神輿、一般受付



来賓席



新久ばやし



左からビール販売、ポップコーン、焼きそば、焼き鳥